



# Главный производственный корпус

## План кровли

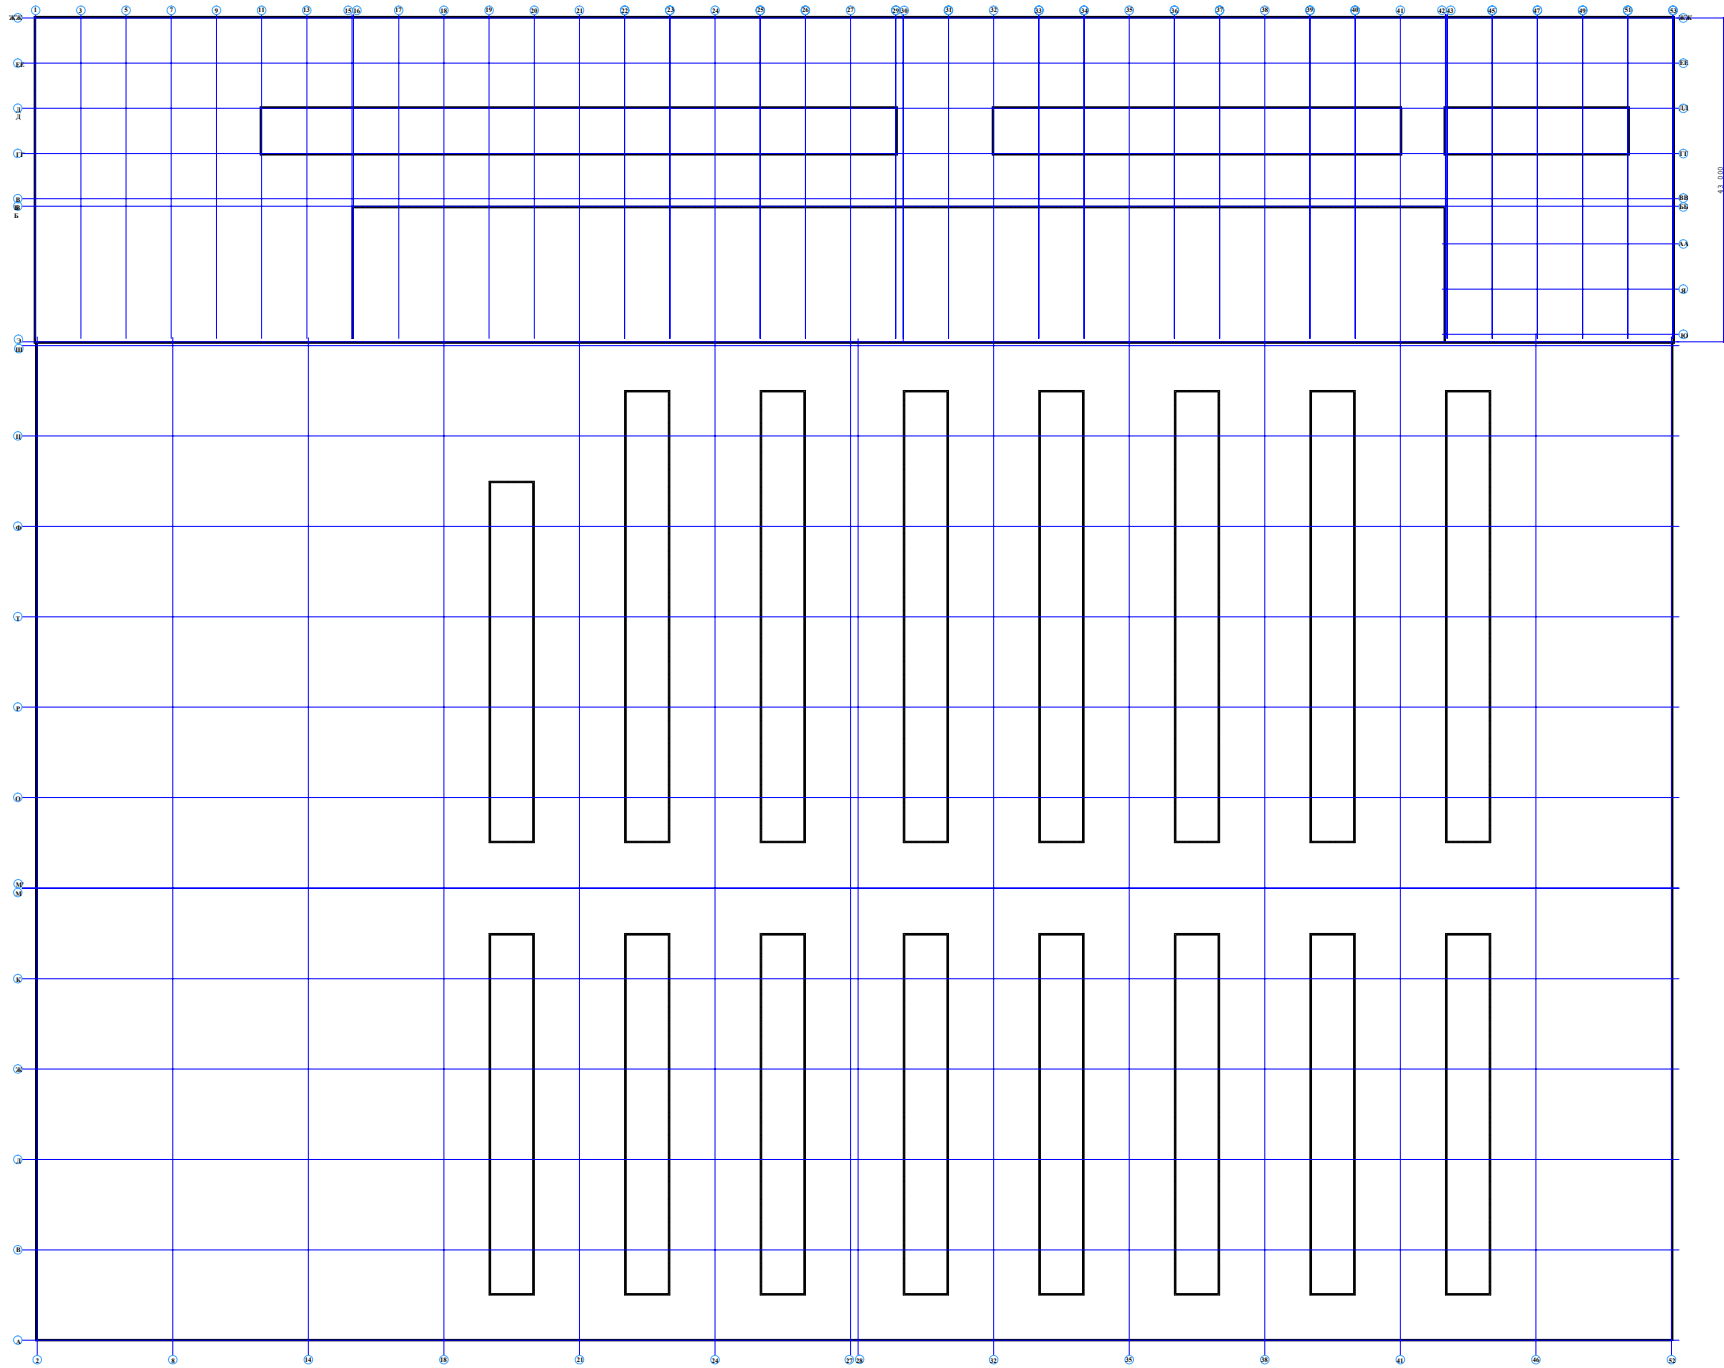

# Главный производственный корпус План на отм. 0.000

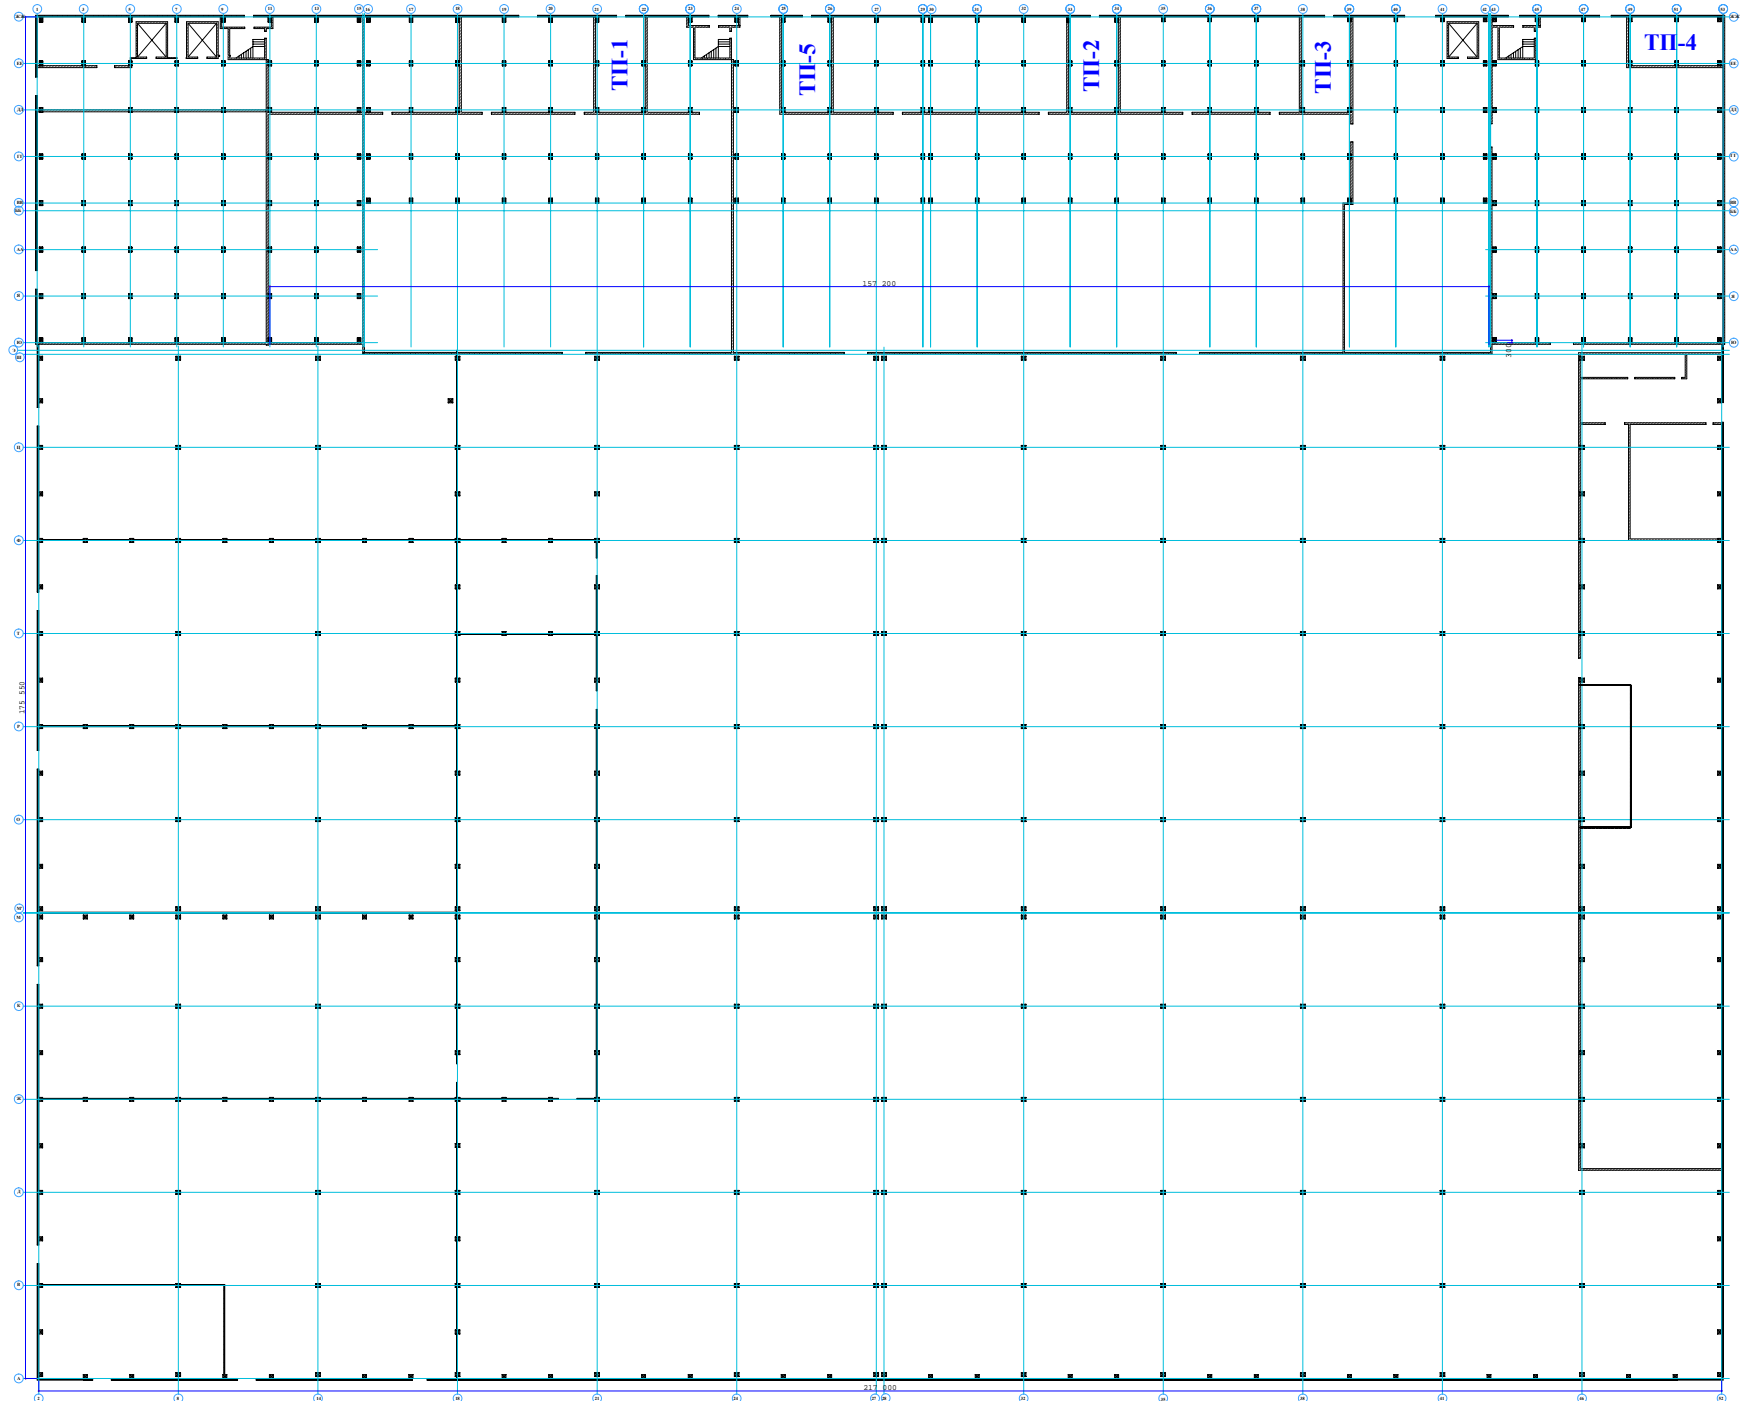

# Главный производственный корпус План на отм. 7.200; 13.800

